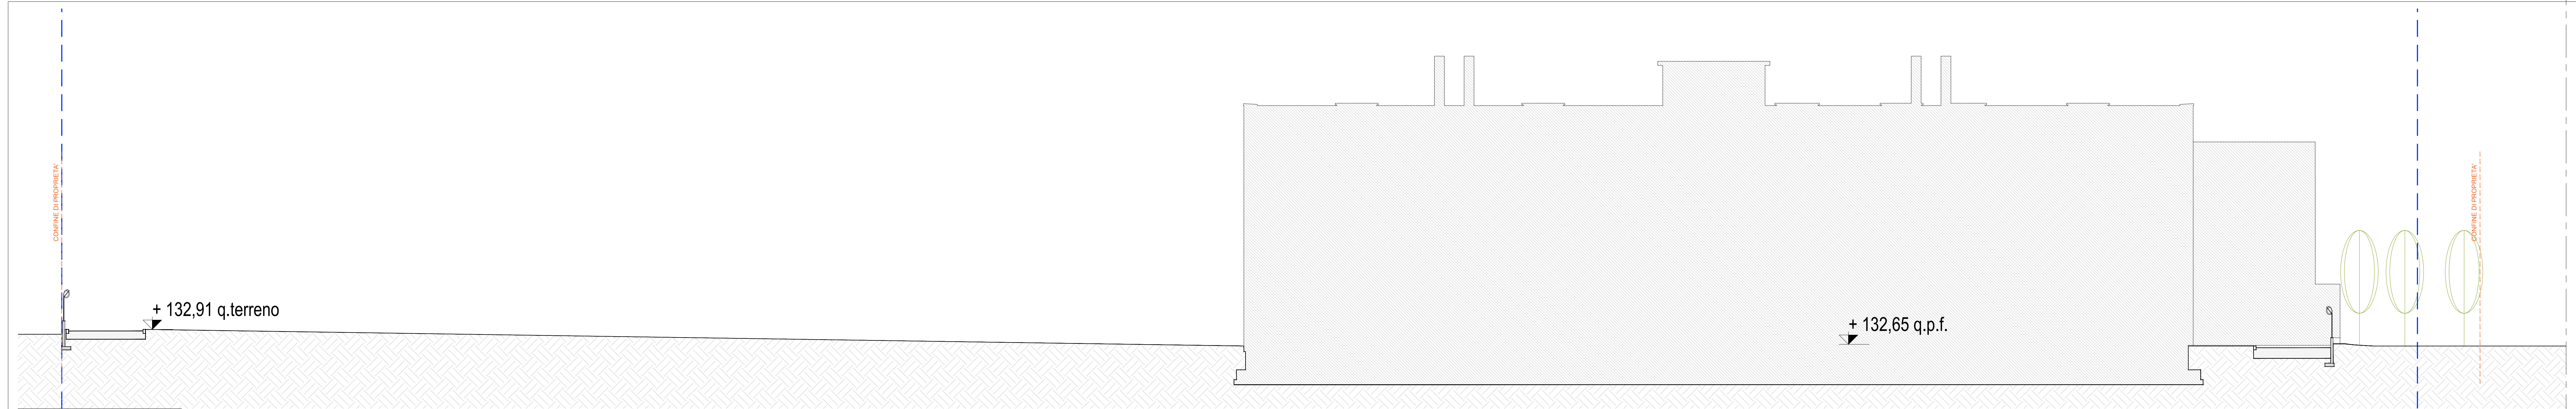

02	STATO DI FATTO - SEZIONE DD'
TAV 02	1:200

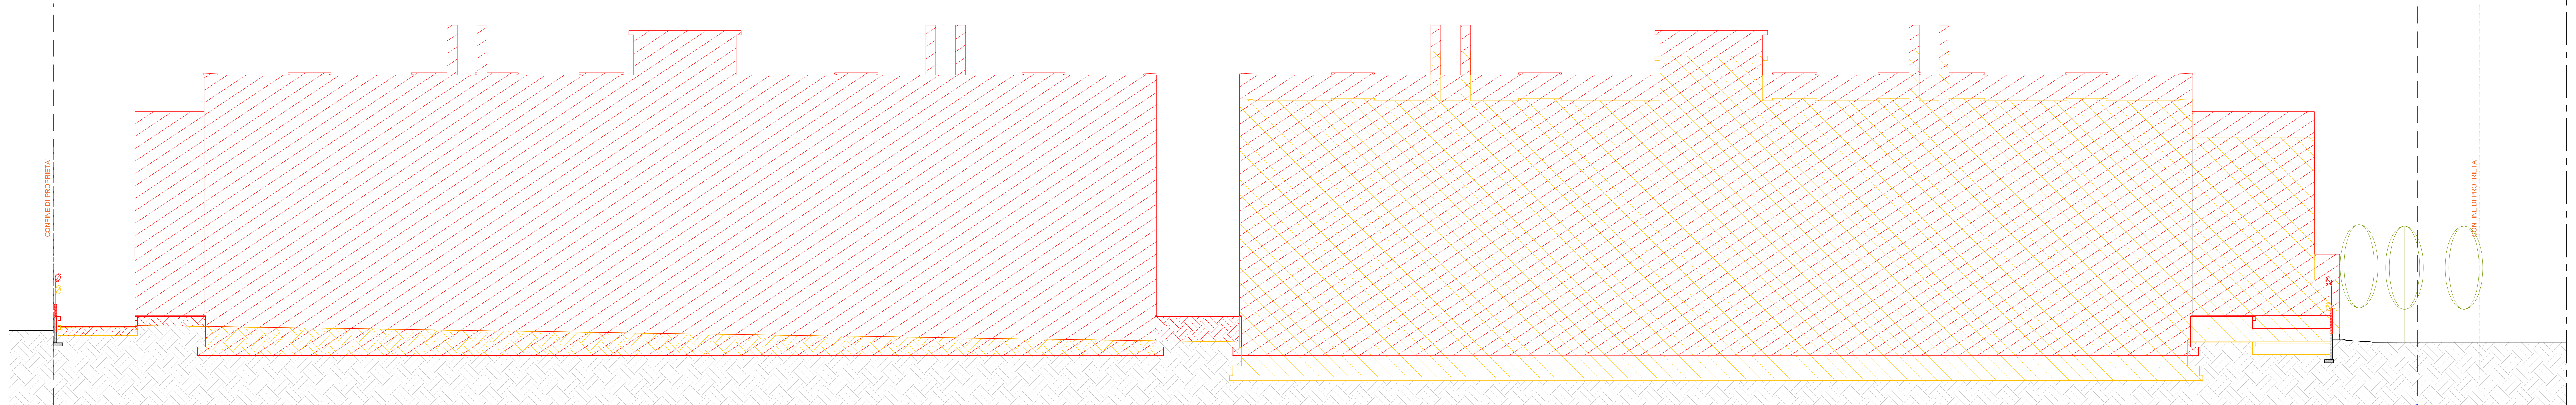

03	STATO DI CONFRONTO - SEZIONE DD'
TAV 02	1:200

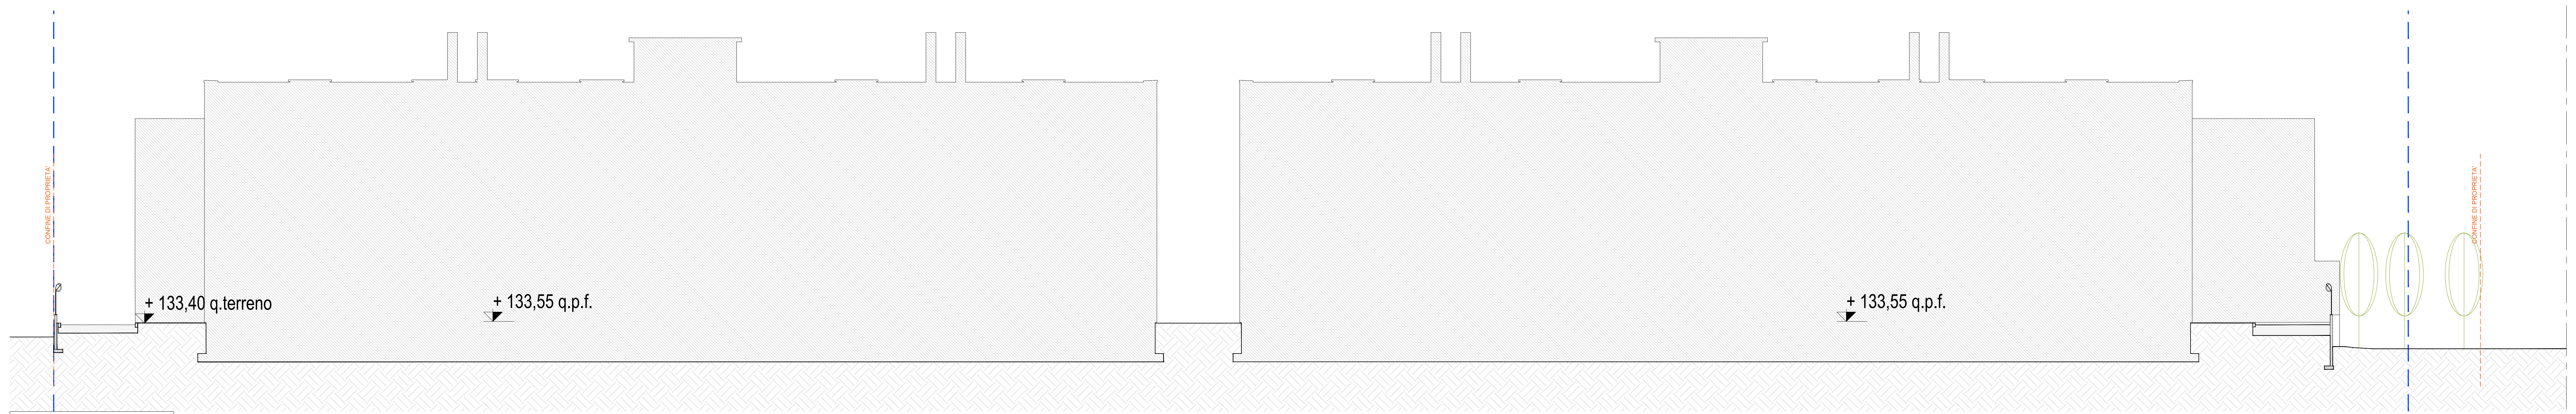

04	STATO DI PROGETTO - SEZIONE DD'
TAV 02	1:200

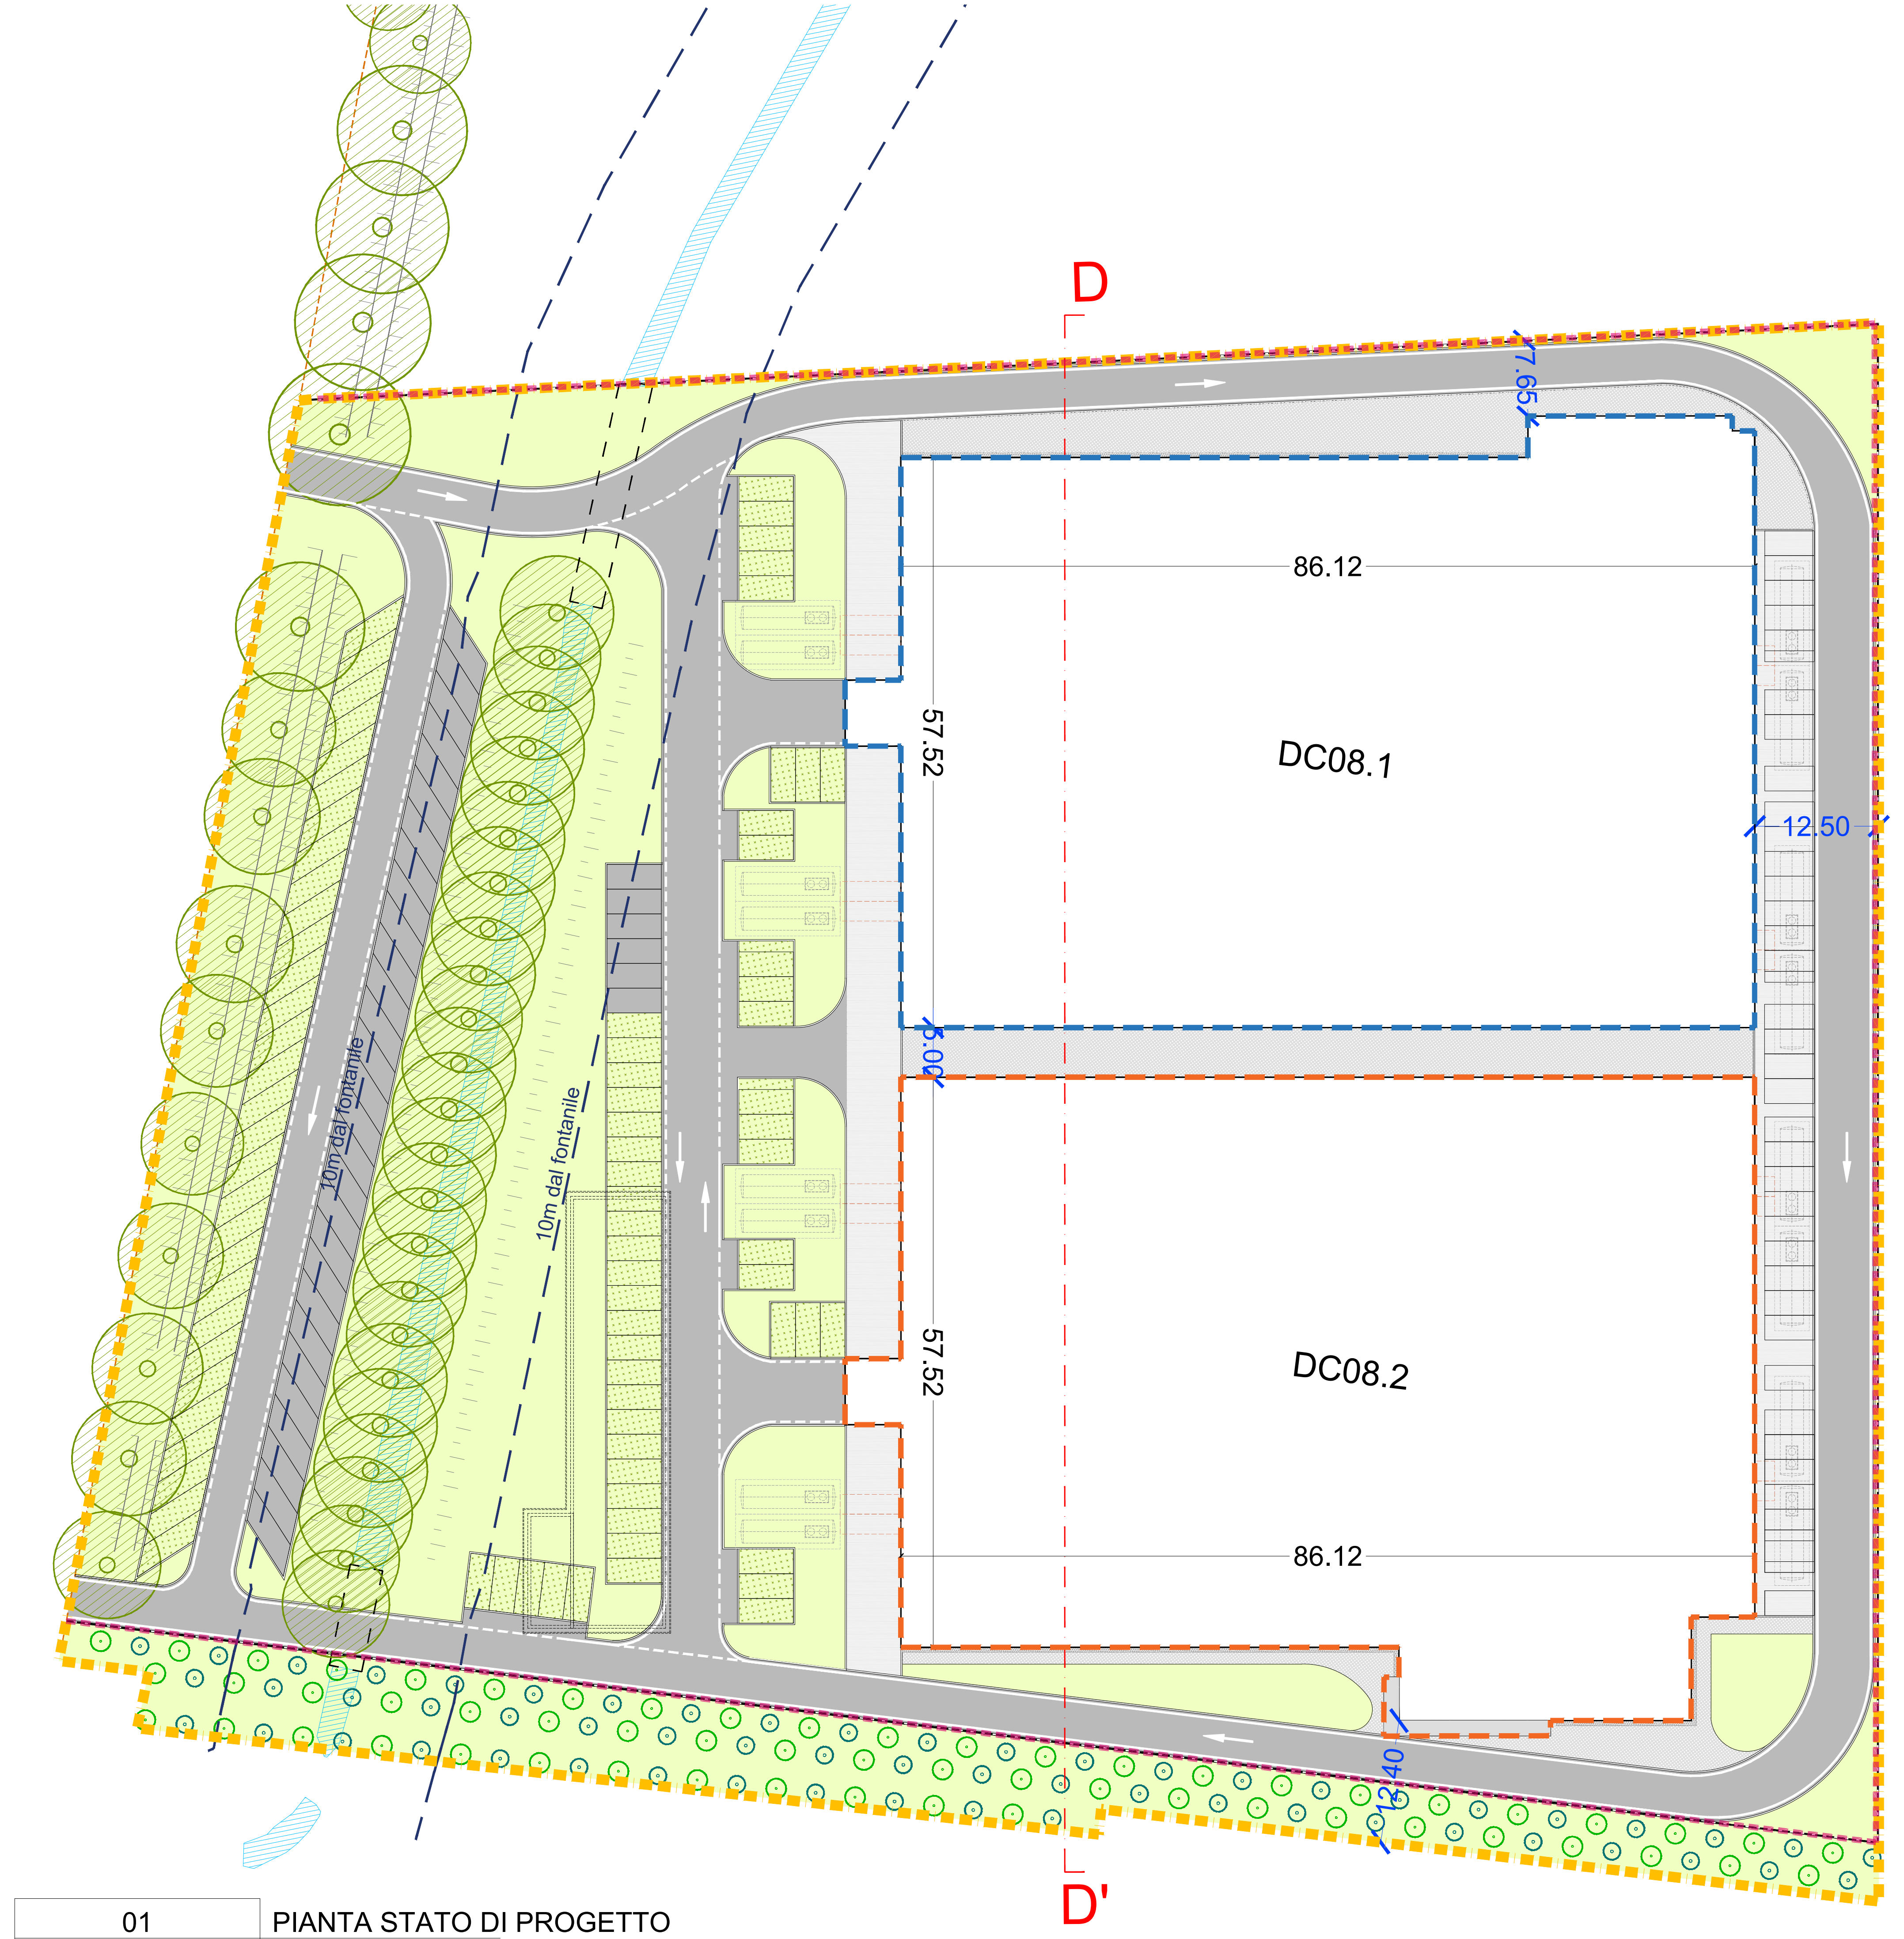

01	PIANTA STATO DI PROGETTO
TAV 02	1:500

LEGENDA PLANIMETRIA

- limite area di proprietà
- limite P.A. Castelletto 2 - unità A2
- DC08.1
- DC08.2 (non oggetto di variante)
- distanza minima dal confine di proprietà rispettata
- nuova recinzione
- ▨ area incolta
- ■ superficie asfaltata
- ■ idrodrain superficie pavimentata 100% impermeabile
- ▤ superficie in cemento impermeabile
- 🟩 superficie verde
- ▩ grigliato erboso

progetto n.
13 03 - DATA IV - CORNAREDO / SETTIMO M.SE

proprietà

DATA 4 ITALY s.r.l.
Piazza Eleonora Duse, 2
20122 MILANO
Partita I.V.A. n. 08214220967

progettista

PAOLO GARRETTI
9332

impresa

garretti
associati
architects
planners
engineers

Garretti Associati s.r.l.
via Trieste, 9
20146 - Milano
tel.: +39 02 430 6931
fax: +39 02 480 170 51
www.garrettiassociati.it

proprietà
DATA 4 ITALY S.P.A.
Piazza Eleonora Duse, 2
20122 MILANO

progetto strutturale:
GENERALE PREFABBRICATI S.p.a.
centro direzionale quattrotorri
Ellera Scalo - 06132 PERUGIA - IT
tel.: +39 075 51 871 fax: +39 075 51 71 145
www.generaleprefabbricatispa.com

progetto impianti acustici:
ACOUSTIC & ENGINEERING s.r.l.
Via Cavour, 14 - 20851 LISSONE (MB)
tel.: 039/2459177 fax: 039/4655570
www.brugola.net

progetto impianti meccanici:
OMEGA CONCEPT IMPIANTI E SISTEMI S.p.A.
Via Chiese, 72 - 20126 - MILANO
tel.: +39 02 8180951
e-mail: omega.direzione.axima@engie.com

progetto impianti elettrici:
INEO TERTIAIRE IdF
165 Rue Jean Jaurès
78130 Les Mureaux
cofelyineo-gdfsuez.com

progetto architettonico:
GARRETTI ASSOCIATI S.r.l.
Via Trieste, 9 - 20146 MILANO
tel.: +39 02 430 6931 fax: +39 02 480 170 51
www.garrettiassociati.it

progetto
DATA CENTER
DC08.1

SEGNALAZIONE CERTIFICATA DI INIZIO ATTIVITA' alternativa al Permesso di Costruire
ai sensi del d.P.R. n° 380/2001 e del d.P.R. n° 160/2010

prima emissione: febbraio 2024
disegnato da:

aggiornamenti
A
B

descrizione:
DATA 4 ITALY
DATA CENTER DC08.2
SEZIONI CON CONTESTO
STATO DI FATTO - CONFRONTO - PROGETTO

scala:
1:200 - 1:500

tavola n.
TAV 02

COMUNALE